



RUWBOUW

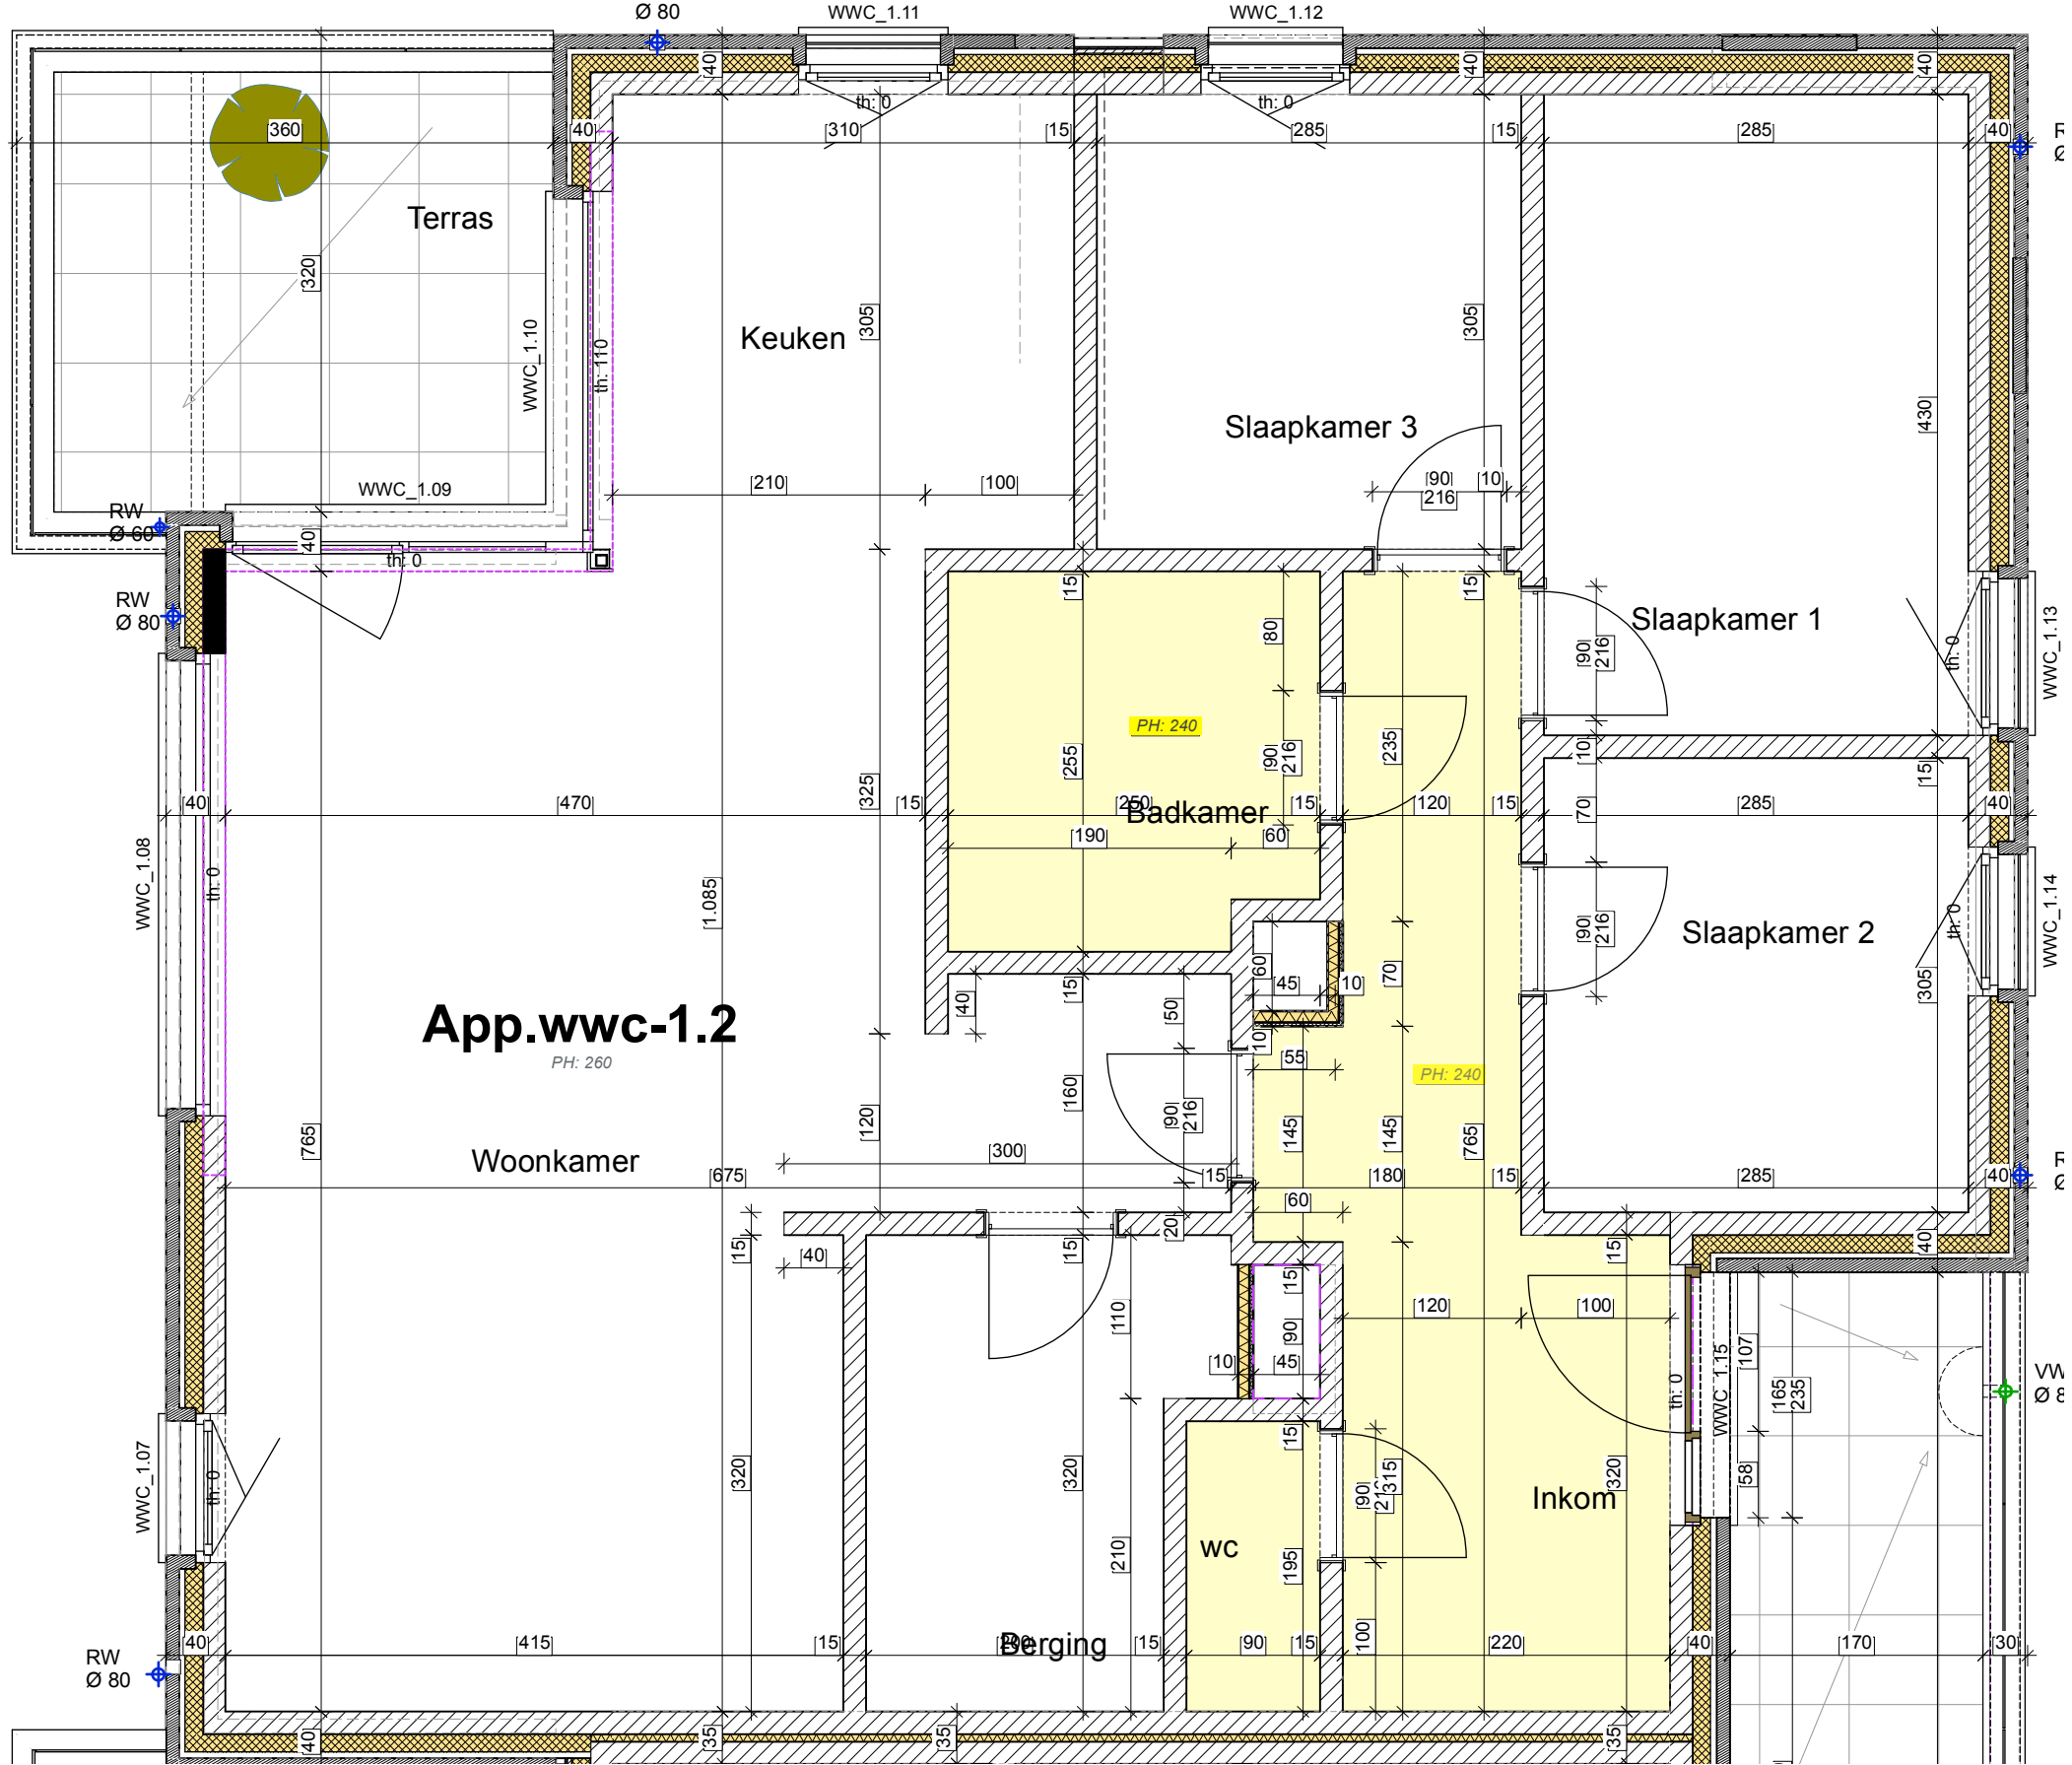

PARKING + KELDERBERGING

- gewapend beton
- dragende wanden in betonblokken
- dragende wanden in kalkzandsteen
- niet dragende wanden in gipsblokken
- thermische isolatie / akoestische scheiding
- gevelsteen
- verlaagd plafond (PH = 'plafondhoogte')

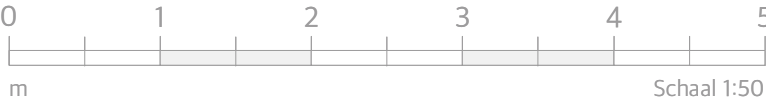

LIESENBORGH'S
EXPERTS IN KLANTENBEGELEIDING
Ekkelgaarden 6M
3500 Hasselt
Tel. 011 / 27 07 10
info@liesenborghs.com

Dethier Bouwgenoot
sinds 1947
VIVC2
DEVELOPMENT

Agnetenpark
Altijd thuis, overal dichtbij.
PROJECT: 'Agnetenpark'
te Zuidervest, Peer
KOPER:
xxx - xxx

BASIS nieuw APP. WWC.1.2
Parking - Berging
D. 05/12/2023
schaal 1/50
DATUM WIJZIGING:
1. 18/08/23 Goedkeuring RAMEN
2. 05/10/23 GOEDKEURING TECHNIEKEN
3. 05/12/23 GOEDKEURING volledig dossier
4.
5.
6.

LEGENDE ELEKTRICITEIT :
verlichtingspunt
verlichtingspunt wand
enkel stopcontact
dubbel stopcontact
schakelaar
(type te bepalen door elektricien)
aansluiting TV (Coax)
aansluiting telefoon
aansluiting UTP (internet)

Thermostaat
videfoon
voedingskabel
druknop bel
Toevoer WW+KW+afvoer

Plannen zijn eigendom van
Liesenborghs en mogen niet
gekopieerd worden of
doorgegeven worden aan
derden zonder toestemming.
Alle maten dienen ter plaatse
gecontroleerd te worden
door de uitvoerder!!